


電気配線図
室外ユニット

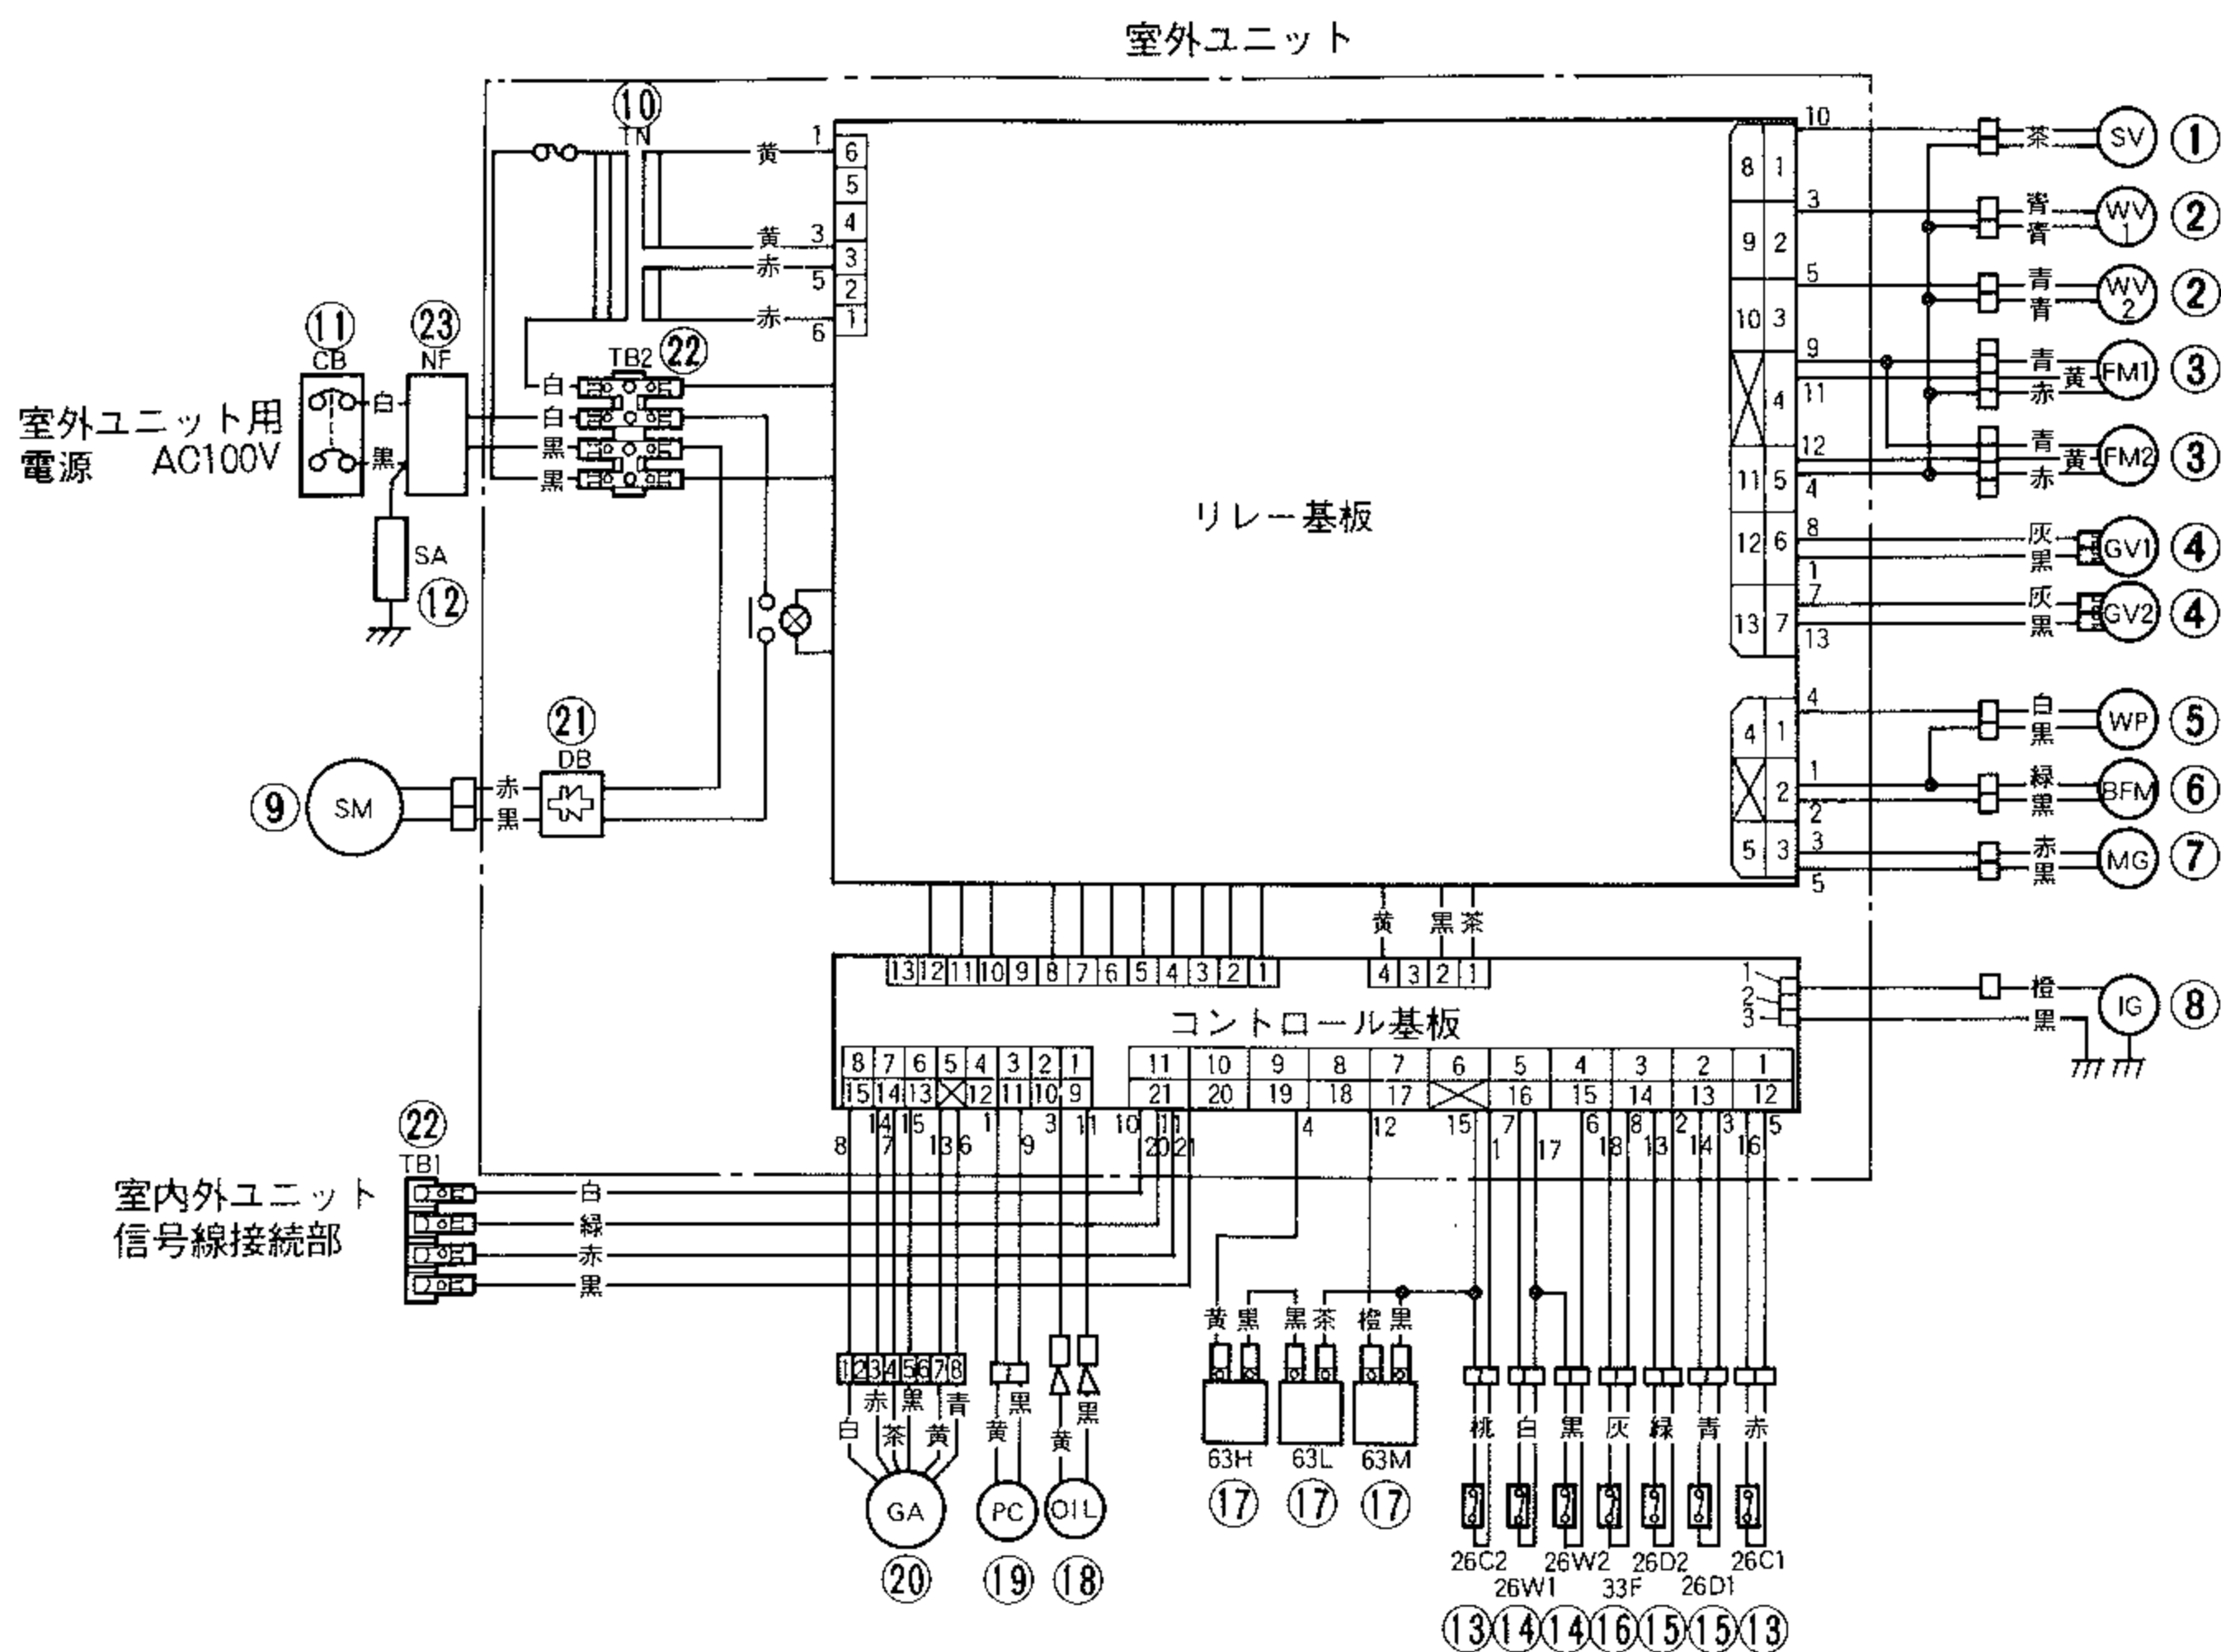

No.	記号	名称	No.	記号	名称
1	SV	四方弁	13	26C1,2	冷媒温度開閉器
2	WV1,2	水電磁弁	14	26W1,2	冷却水温度開閉器
3	FM1,2	室外ファンモータ	15	26D1,2	除霜開閉器
4	GV1,2	ガス電磁弁	16	33F	冷却水水位センサ
5	WP	冷却水ポンプ	17	63H,L,M	冷媒圧力開閉器
6	BFM	換気用電動機	18	OIL	オイルレベルセンサ
7	MG	スタータ電磁スイッチ	19	PC	パルサコイル
8	IG	イグニッションコイル	20	GA	電子ガバナ
9	SM	スタータモータ	21	DB	整流用ダイオード
10	TN	トランス	22	TB1,2	端子台
11	CB	過電流遮断器	23	NF	ノイズフィルタ
12	SA	サージアブソーバ			