


YACSJ560-A


1-2 コネクタ配線位置

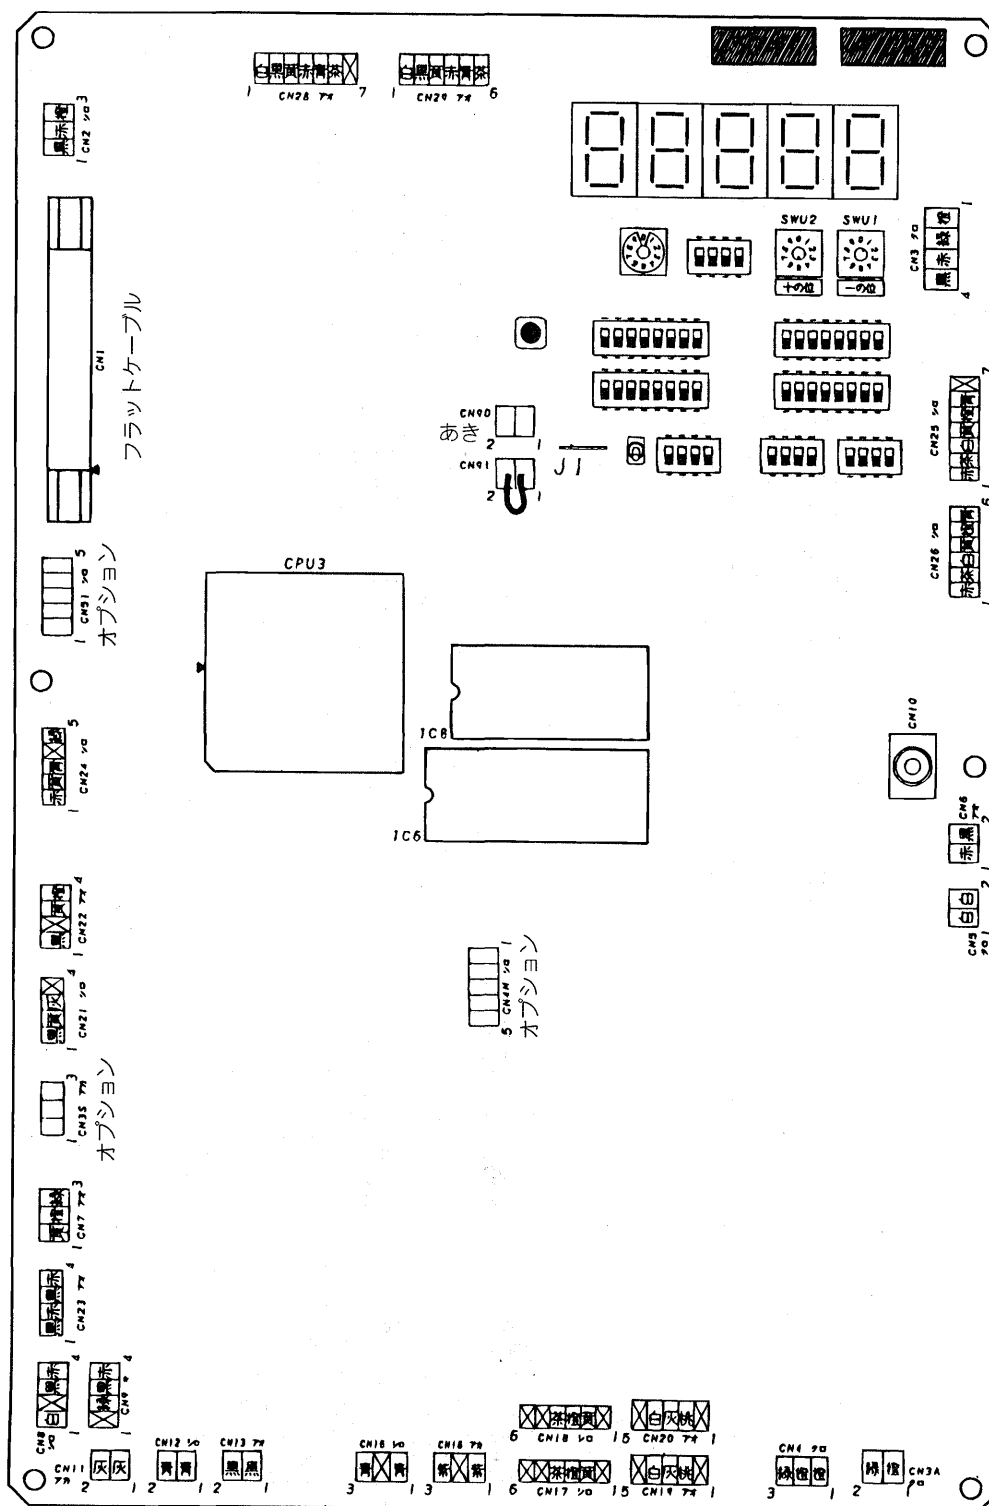

室外ユニット基板レイアウト図 YACSJ560-A

2. リレー基板

2-1 レイアウト図

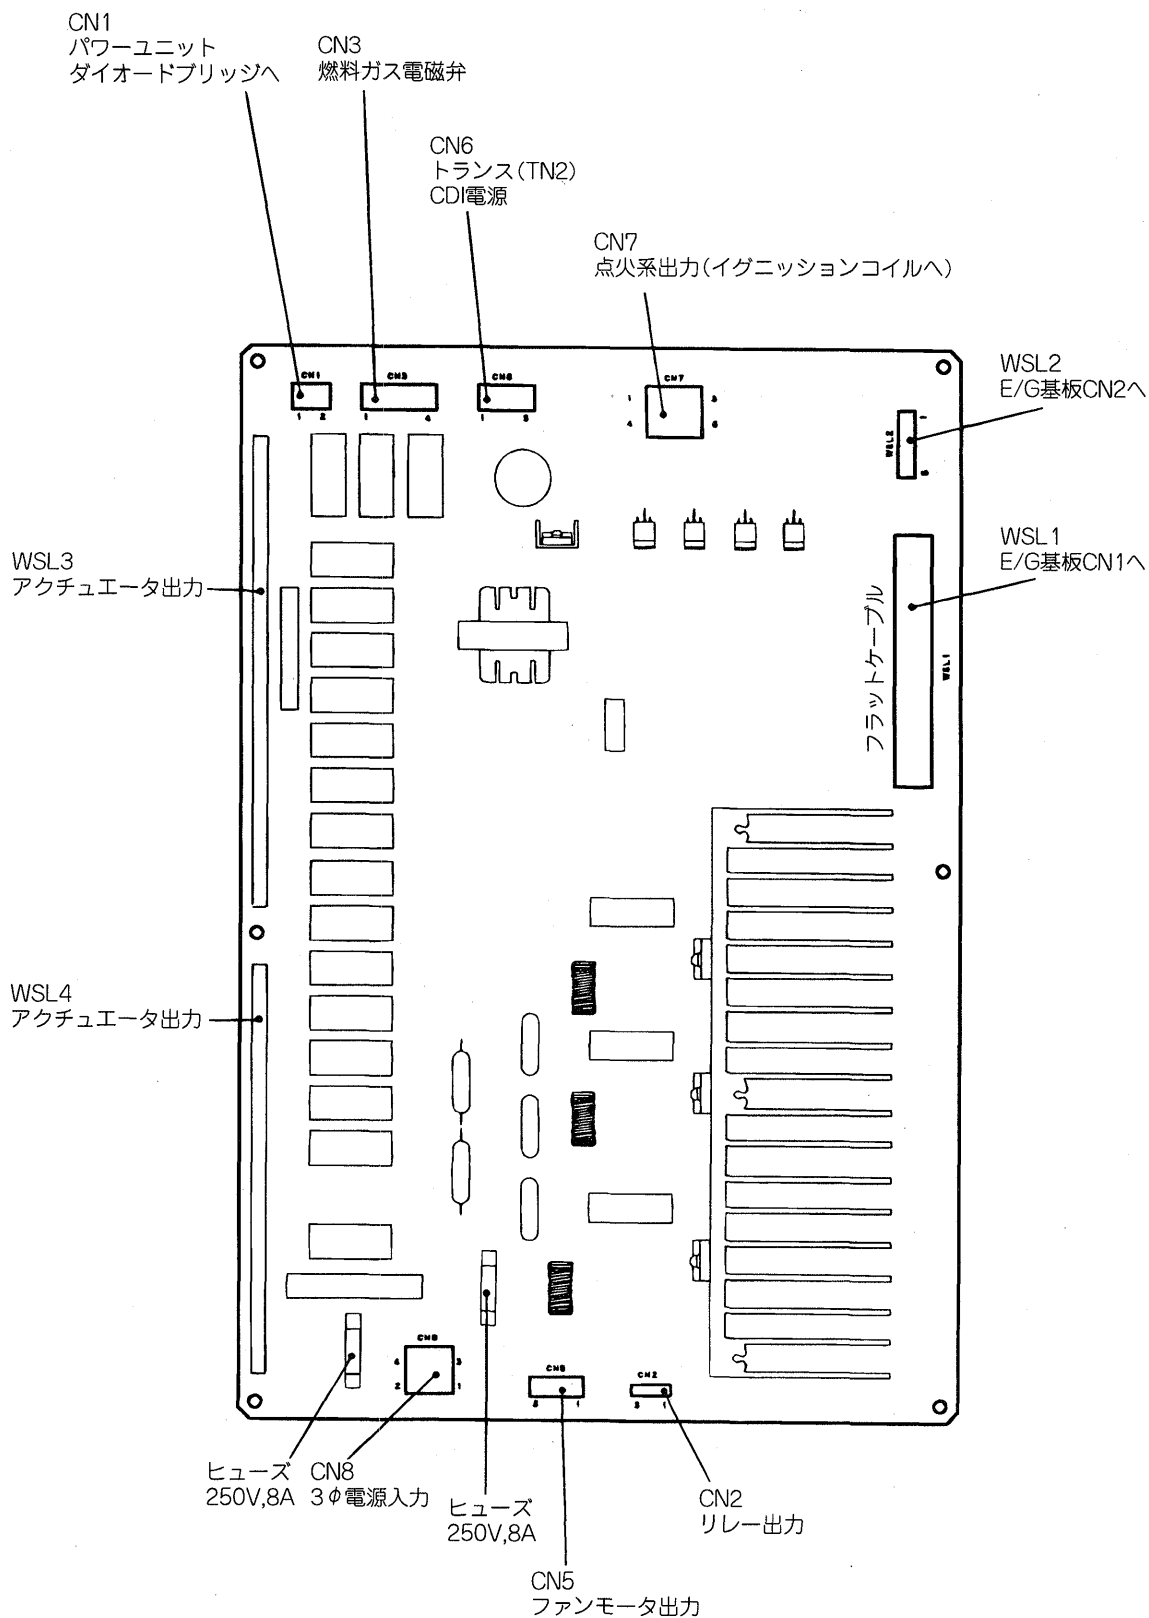

室外ユニット基板レイアウト図 YACSJ560-A

2-2 コネクタ配線位置

