


電気配線図(室外ユニット) YCSJ140-A

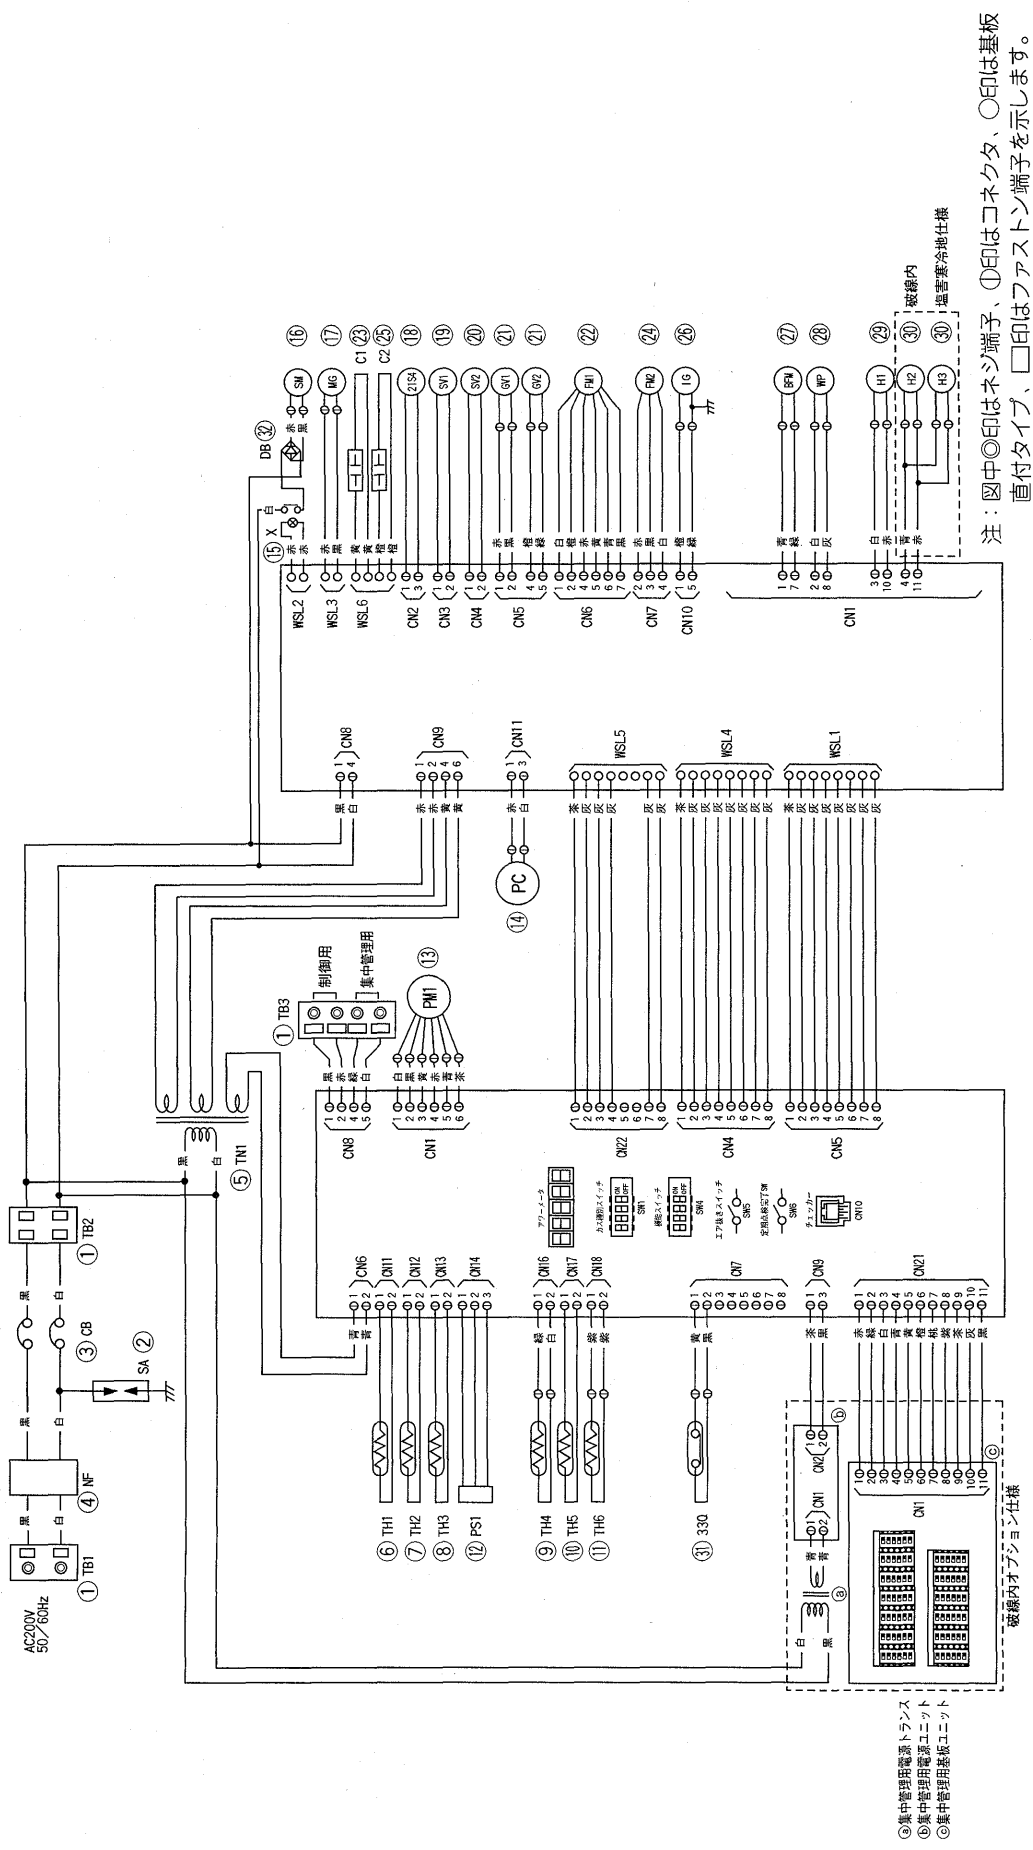

注：図中○印はネジ端子、①印はコネクタ、○印は基板
直付タイプ、□印はファストン端子を示します。

No. 記号	名称	No. 記号	名称	No. 記号	名称	No. 記号	名称
1	TB1,2,3 端子台1, 2, 3	9	TH4	17	MG	25	C2
2	SA サージアブソーバ	10	TH5	18	21S4	26	IG
3	CB 漏電兼過電流遮断器	11	TH6	19	SV1	27	BFM
4	NF 漏電兼過電流遮断器	12	PS1	20	SV2	28	WP
5	TN1 ノイズフィルタ	13	PM1	21	GV1, 2	29	H1
6	TH1 サーマスタ(冷媒吐出)	14	PC	22	FM1	30	H2, 3
7	TH2 サーマスタ(外気温)	15	X	23	C1	31	33Q
8	TH3 サーマスタ(室外熱交換液温)	16	SM	24	FM2	32	DB