


電気配線図室内ユニット スポットクーラー仕様

コントロールユニット



電気配線図室内ユニット 個別空調仕様

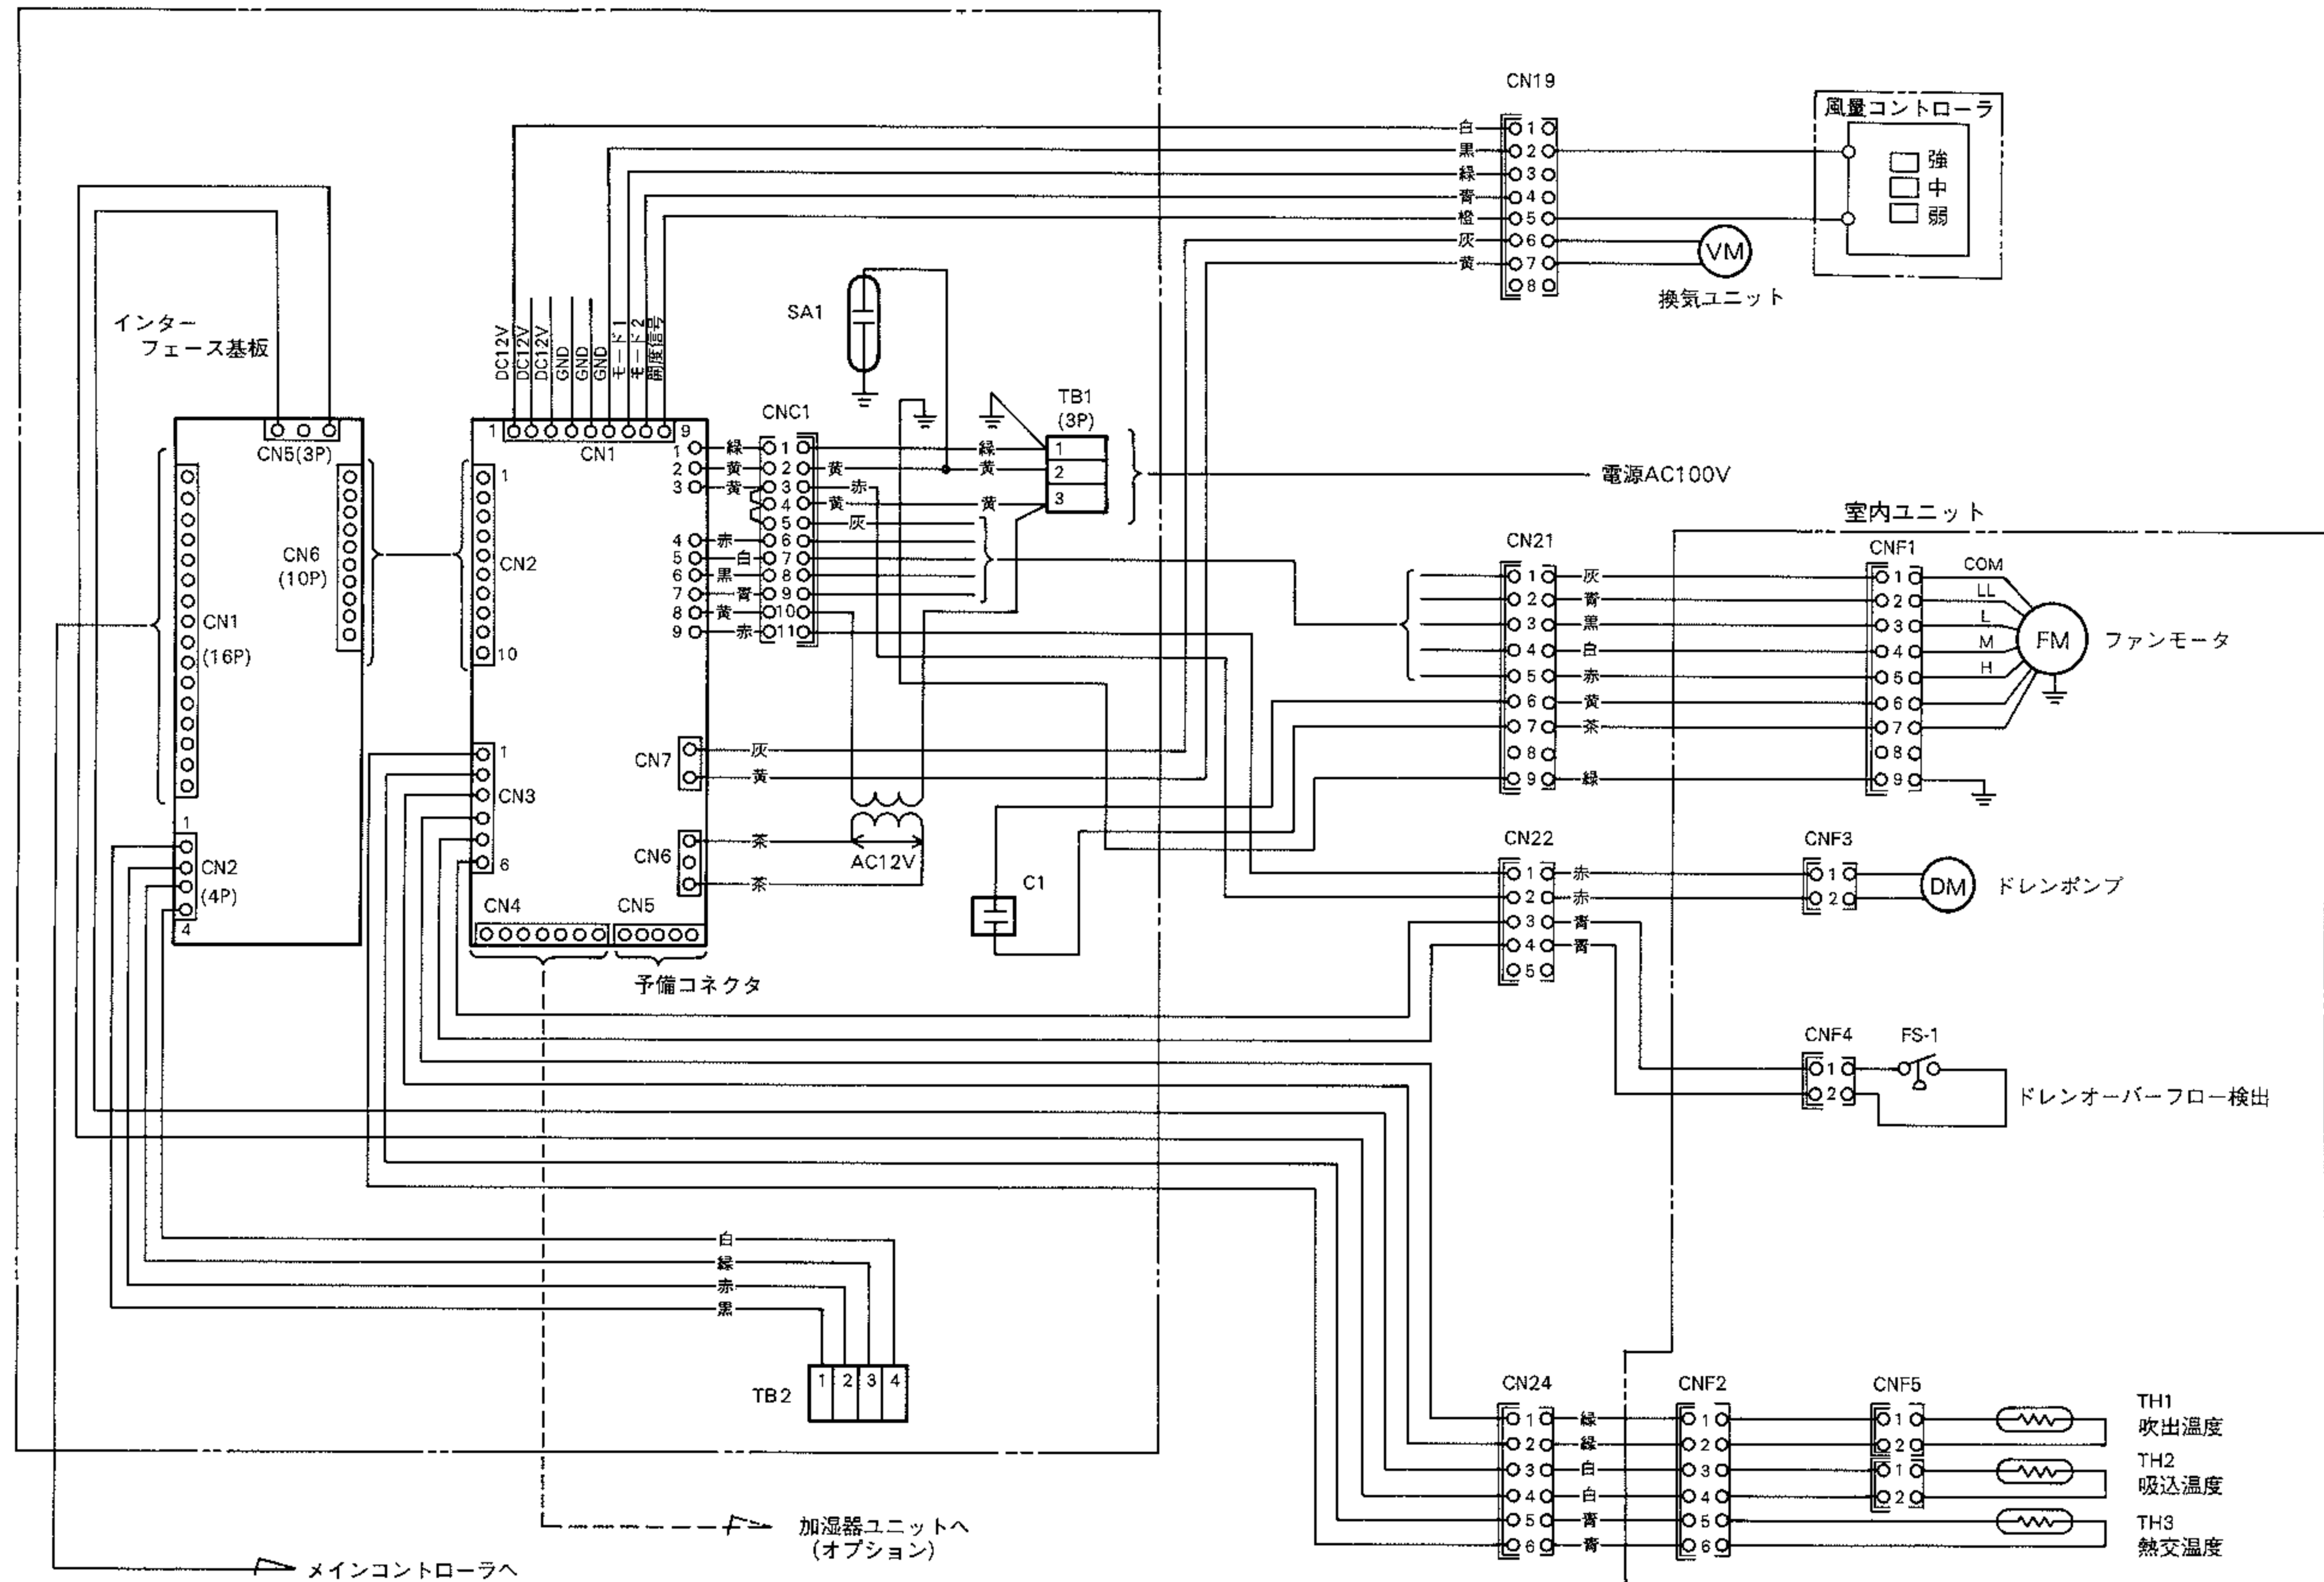