電気配線図
3HP室外ユニット

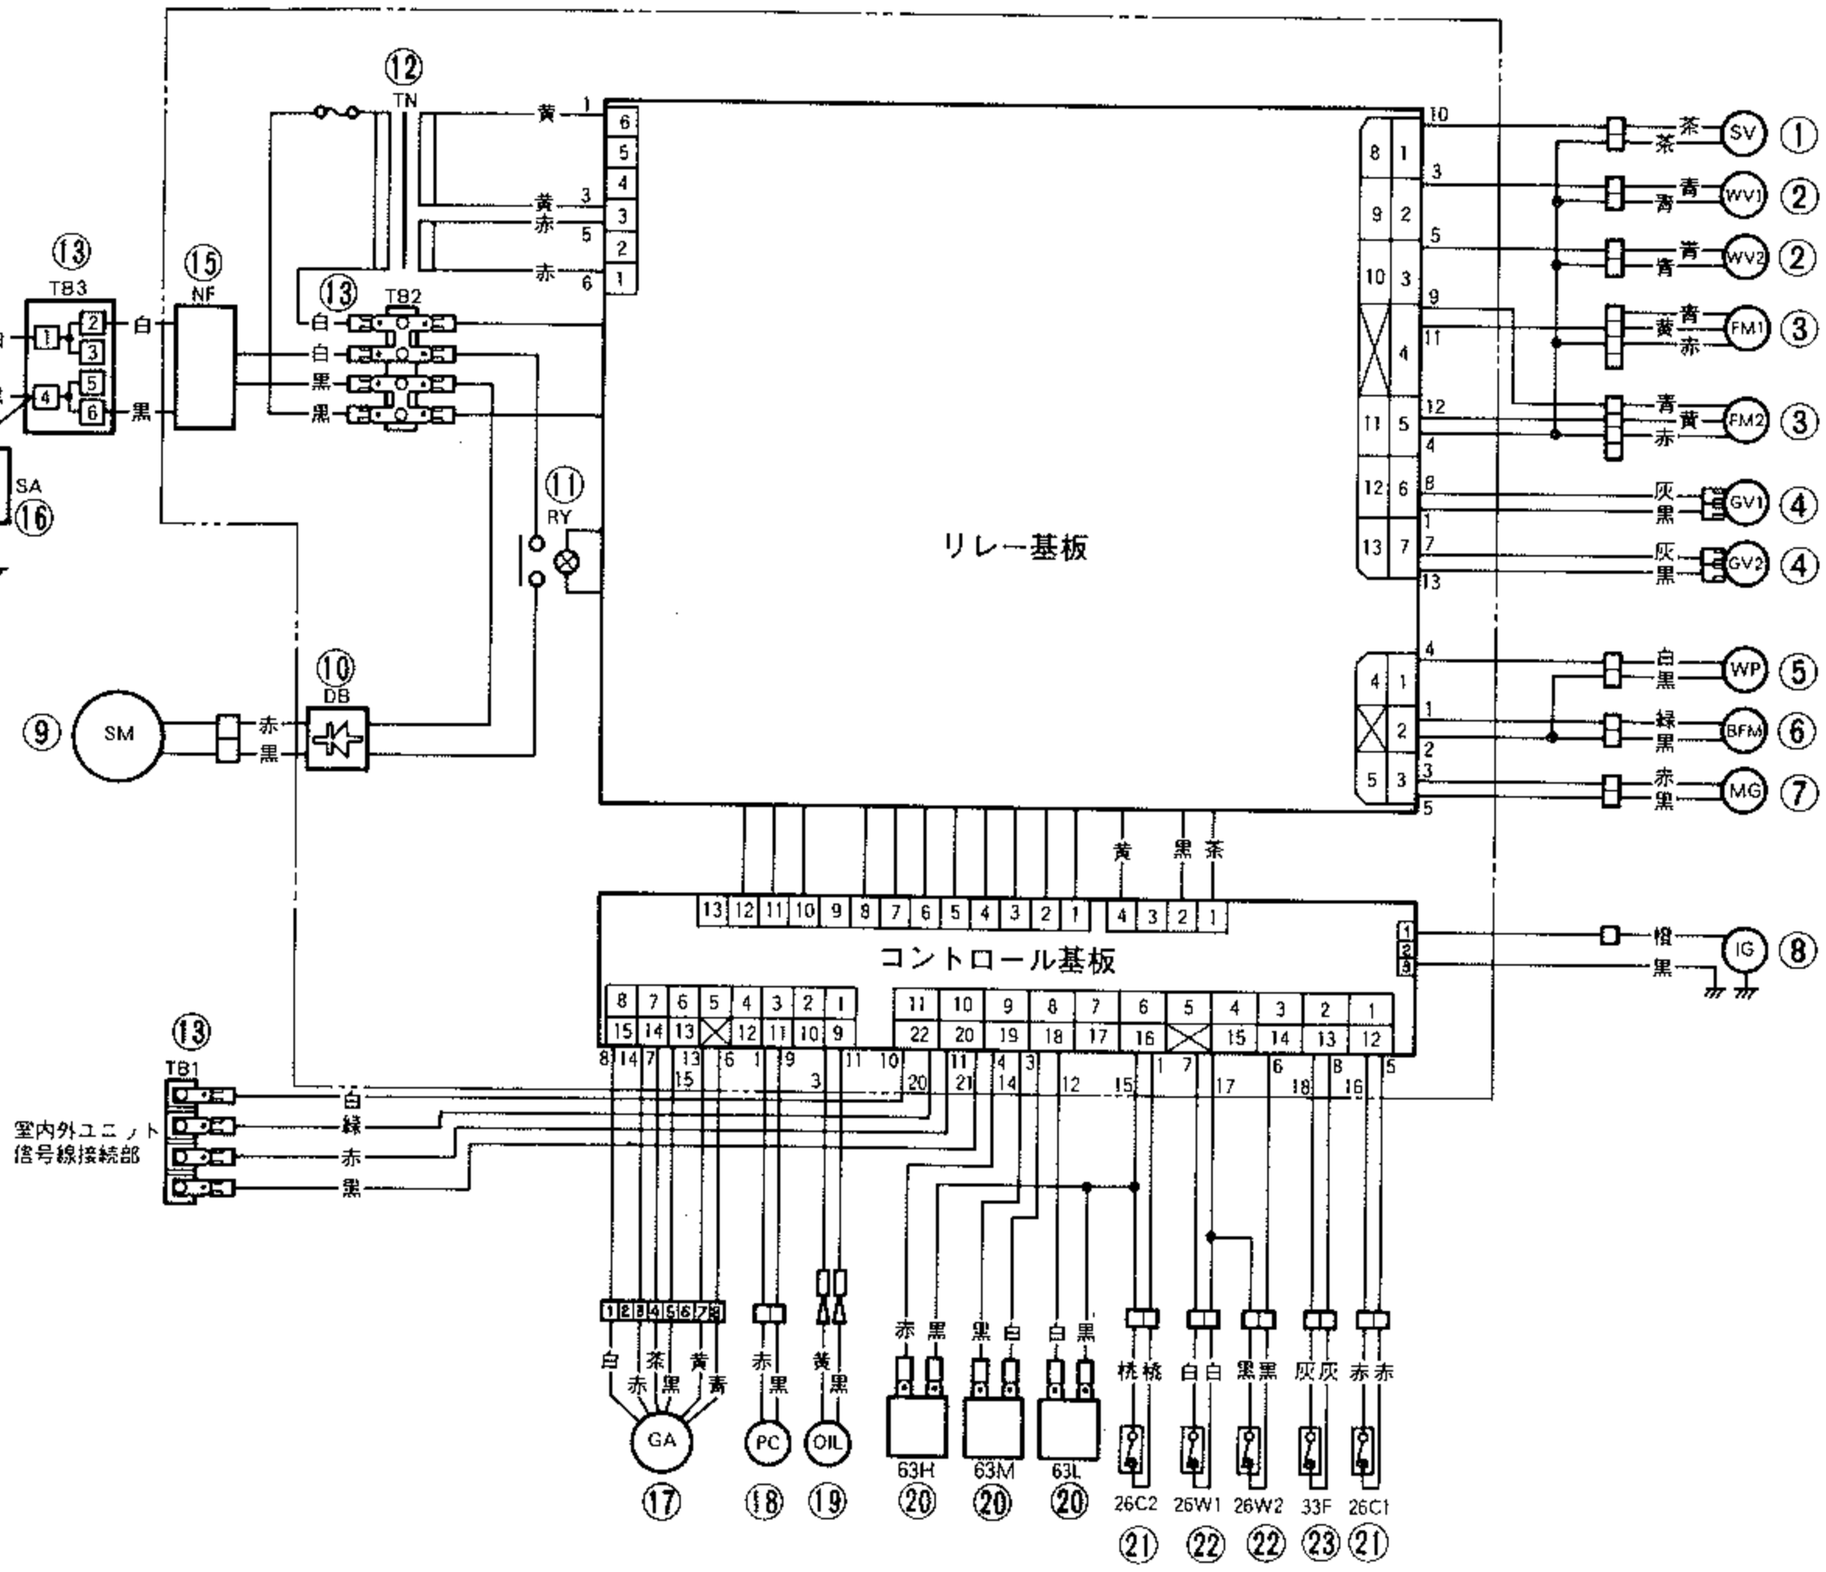

No.	記　号	名　　称	No.	記　号	名　　称
1	SV	四方弁	13	TB1,2,3	端子台
2	WV1,2	水電磁弁	14	CB	過電流遮断器
3	FM1,2	室外ファンモータ	15	NF	ノイズフィルター
4	GV1,2	ガス電磁弁	16	SA	サージアブソーバ
5	WP	冷却水ポンプ	17	GA	電子ガバナ
6	BFM	換気ファンモータ	18	PC	パルサーコイル
7	MG	スタータ電磁SW	19	OIL	オイルレベルセンサ
8	IG	イグニッションコイル	20	63H,M,L	冷媒圧力センサ
9	SM	スタータモータ	21	26C1,2	冷媒温度センサ
10	DB	整流用ダイオード	22	26W1,2	冷却水温度センサ
11	RY	パワーリレー	23	33F	冷却水水位センサ
12	TN	トランス			