


分岐ユニット

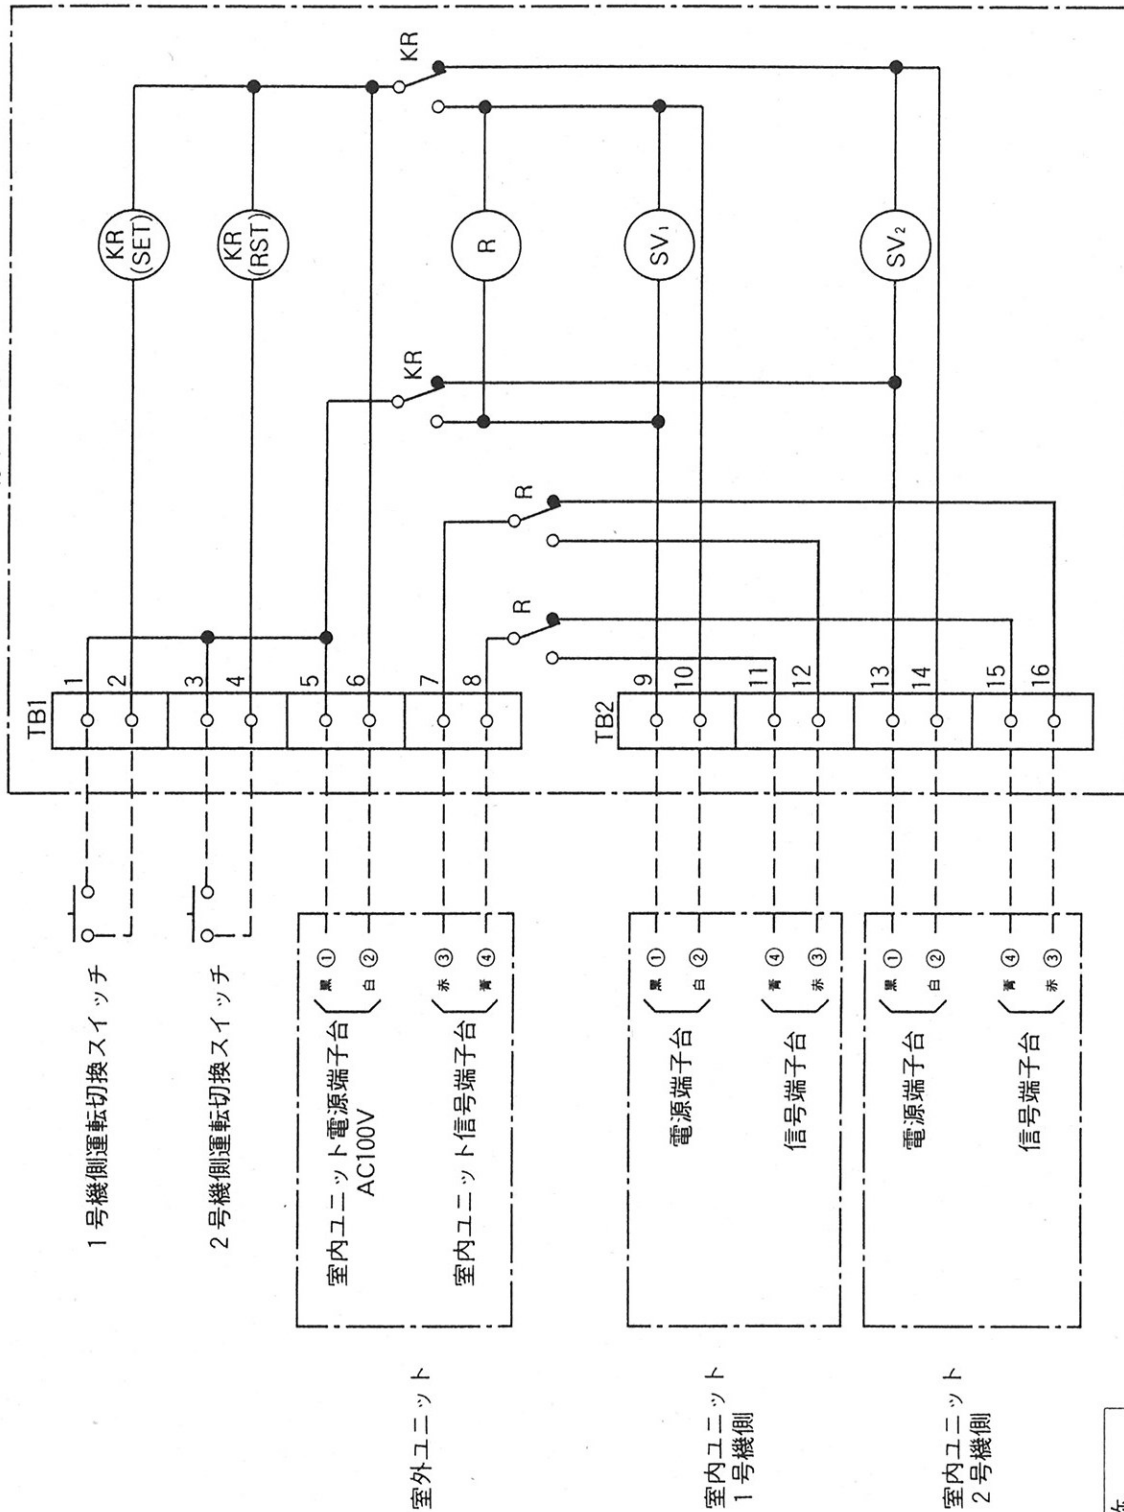

破線部分は現地配線工事を示します。

記号	名称
TB1,2	端子台
KR	キープリレー
R	リレー
SV1,2	電磁弁

第3角法	単位	尺度	作成日付
—	—	NTS	93.10
YRU-101			
分岐ユニット電気配線図			
ヤマハ発動機株式会社			
E-RU10101			