ユニットプール きらきら 3×3S 1／20
（2ステップ仕様）

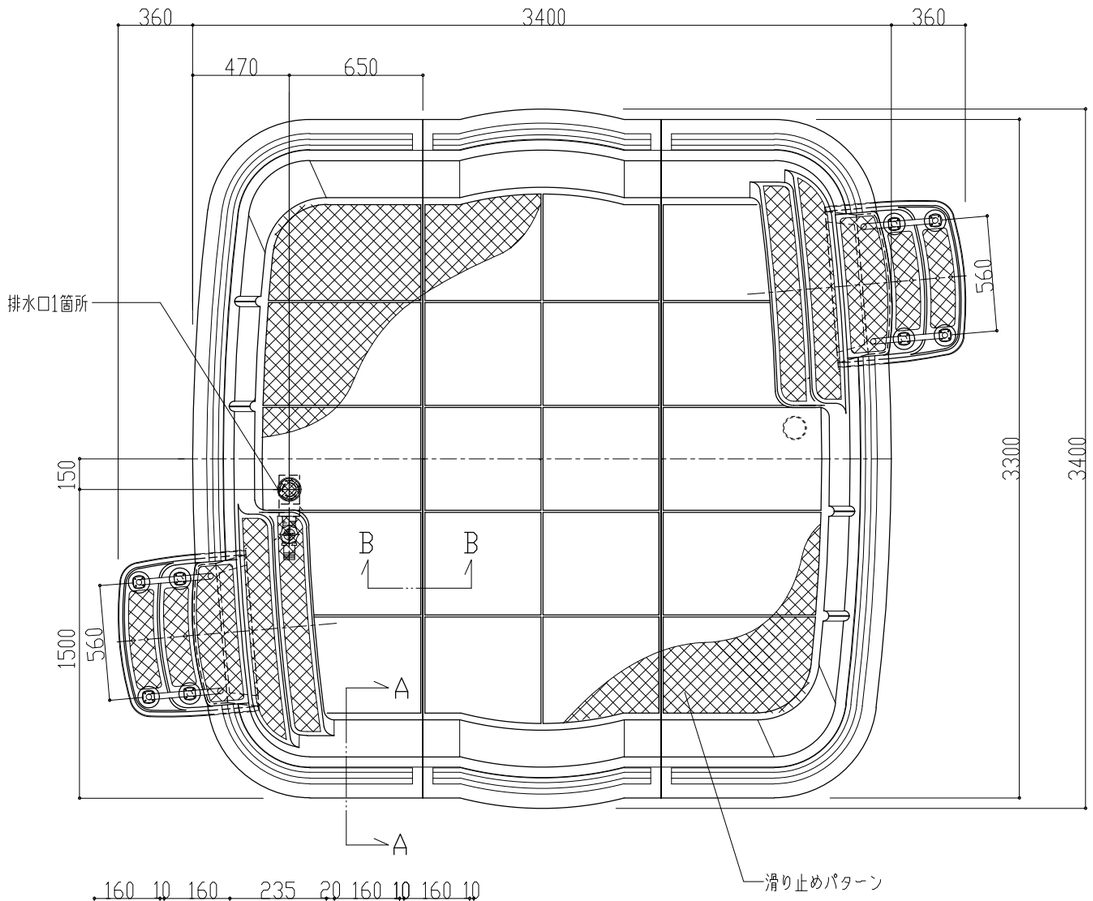

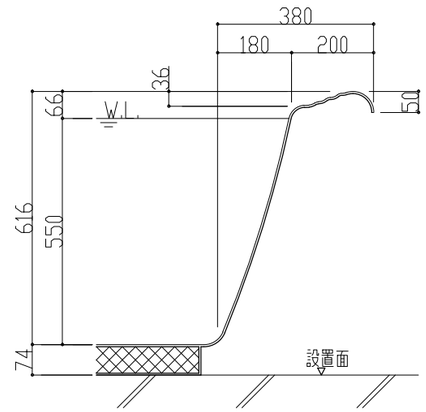

A−A断面（1／10）

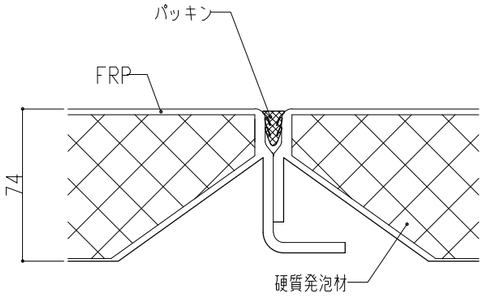

B−B断面（1／2）

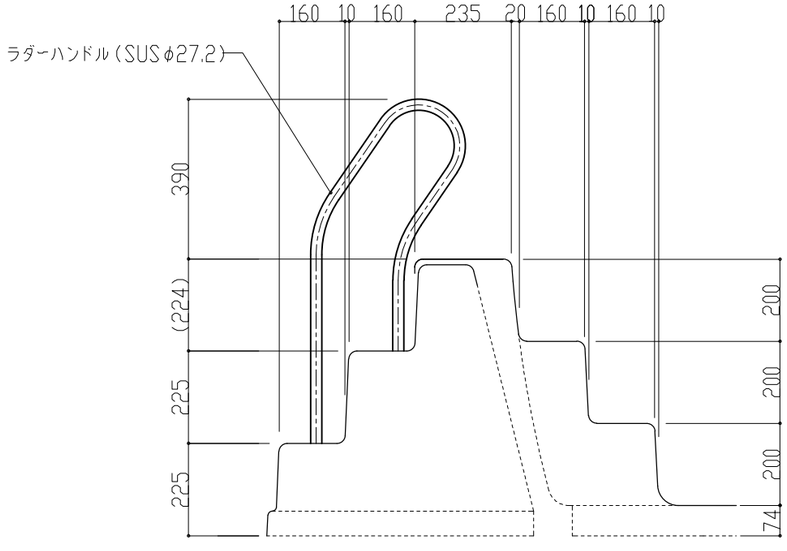

ステップ詳細（1／10）

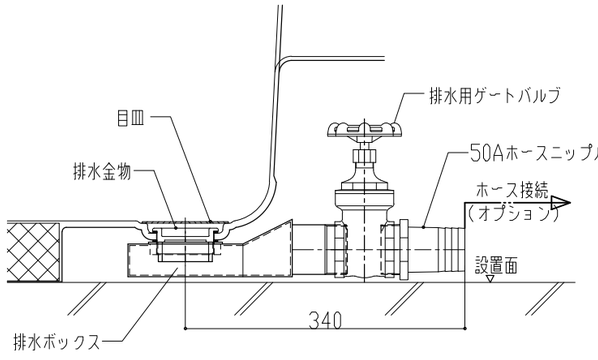

排水口部詳細（1／5）

プール設置上の注意事項

○プール設置面は、石ころなどの突起および凹凸が無いよう
平坦に整地してからプールを設置してください。
（整地レベルの基準は±7.5mm以内としてください）

○整地面は排水方向に0~1／300程度の下り勾配をとってください。

○シーズン後は必ず解体して収納して下さい。

登録番号	＊						
物件名称	＊						
図面名称	ユニットプールきらきら3×3S						
日付	2013.12.19						ヤマハ発動機株式会社
工務	営業		検図	設計	図番	縮尺	プール事業推進部
＊	＊		小西	大谷	＊	1/20	○○営業所